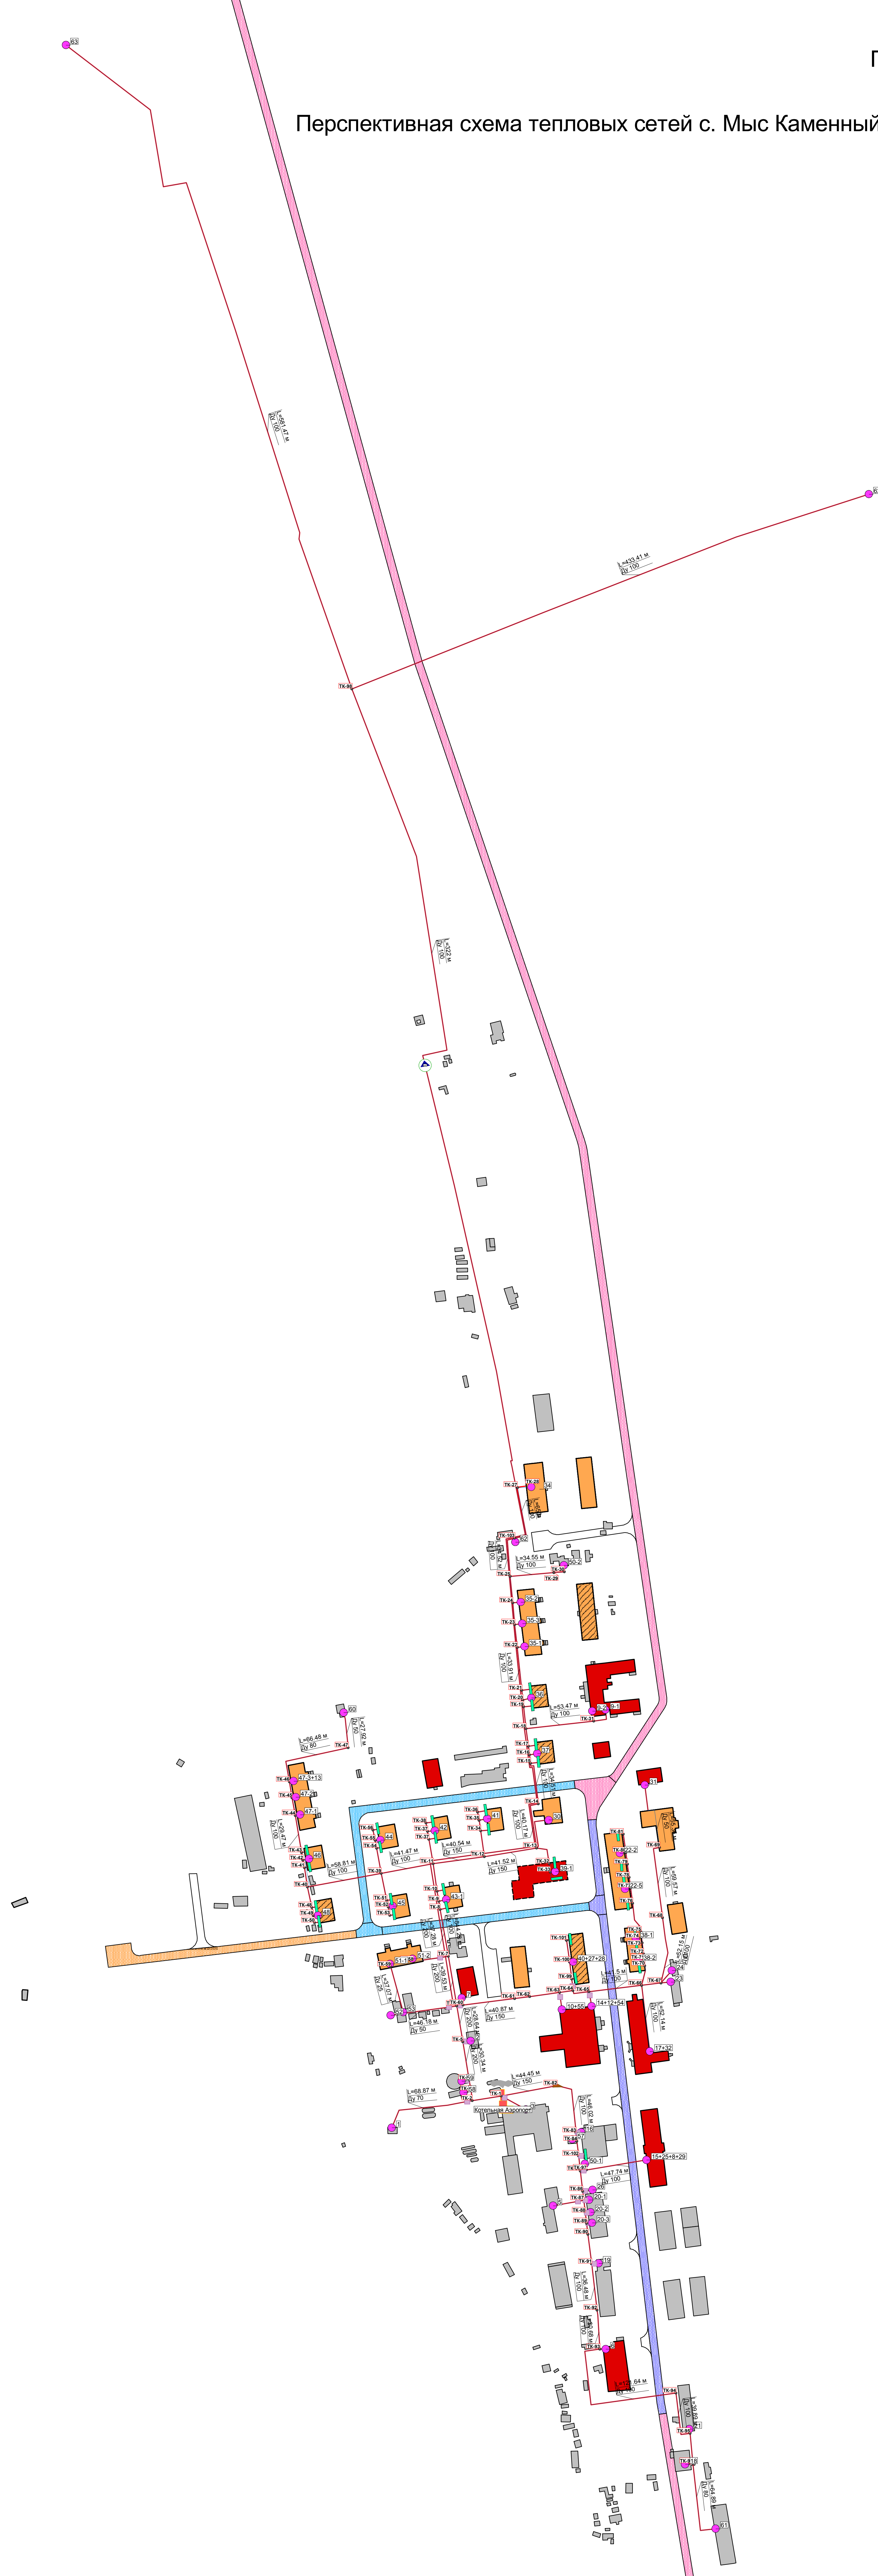
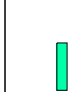
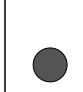
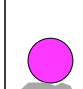
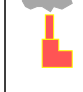

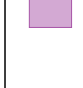



Перспективная схема тепловых сетей с. Мыс Каменный (п. Аэропорт).



Условные обозначения

-  Перемычка
-  Разветвление
-  Потребитель
-  Котельная
-  Дросселирующий узел
-  Вычисляемая шайба
-  Участки тепловой сети